


AUERSPERGSTRASSE

RAINERSTRASSE

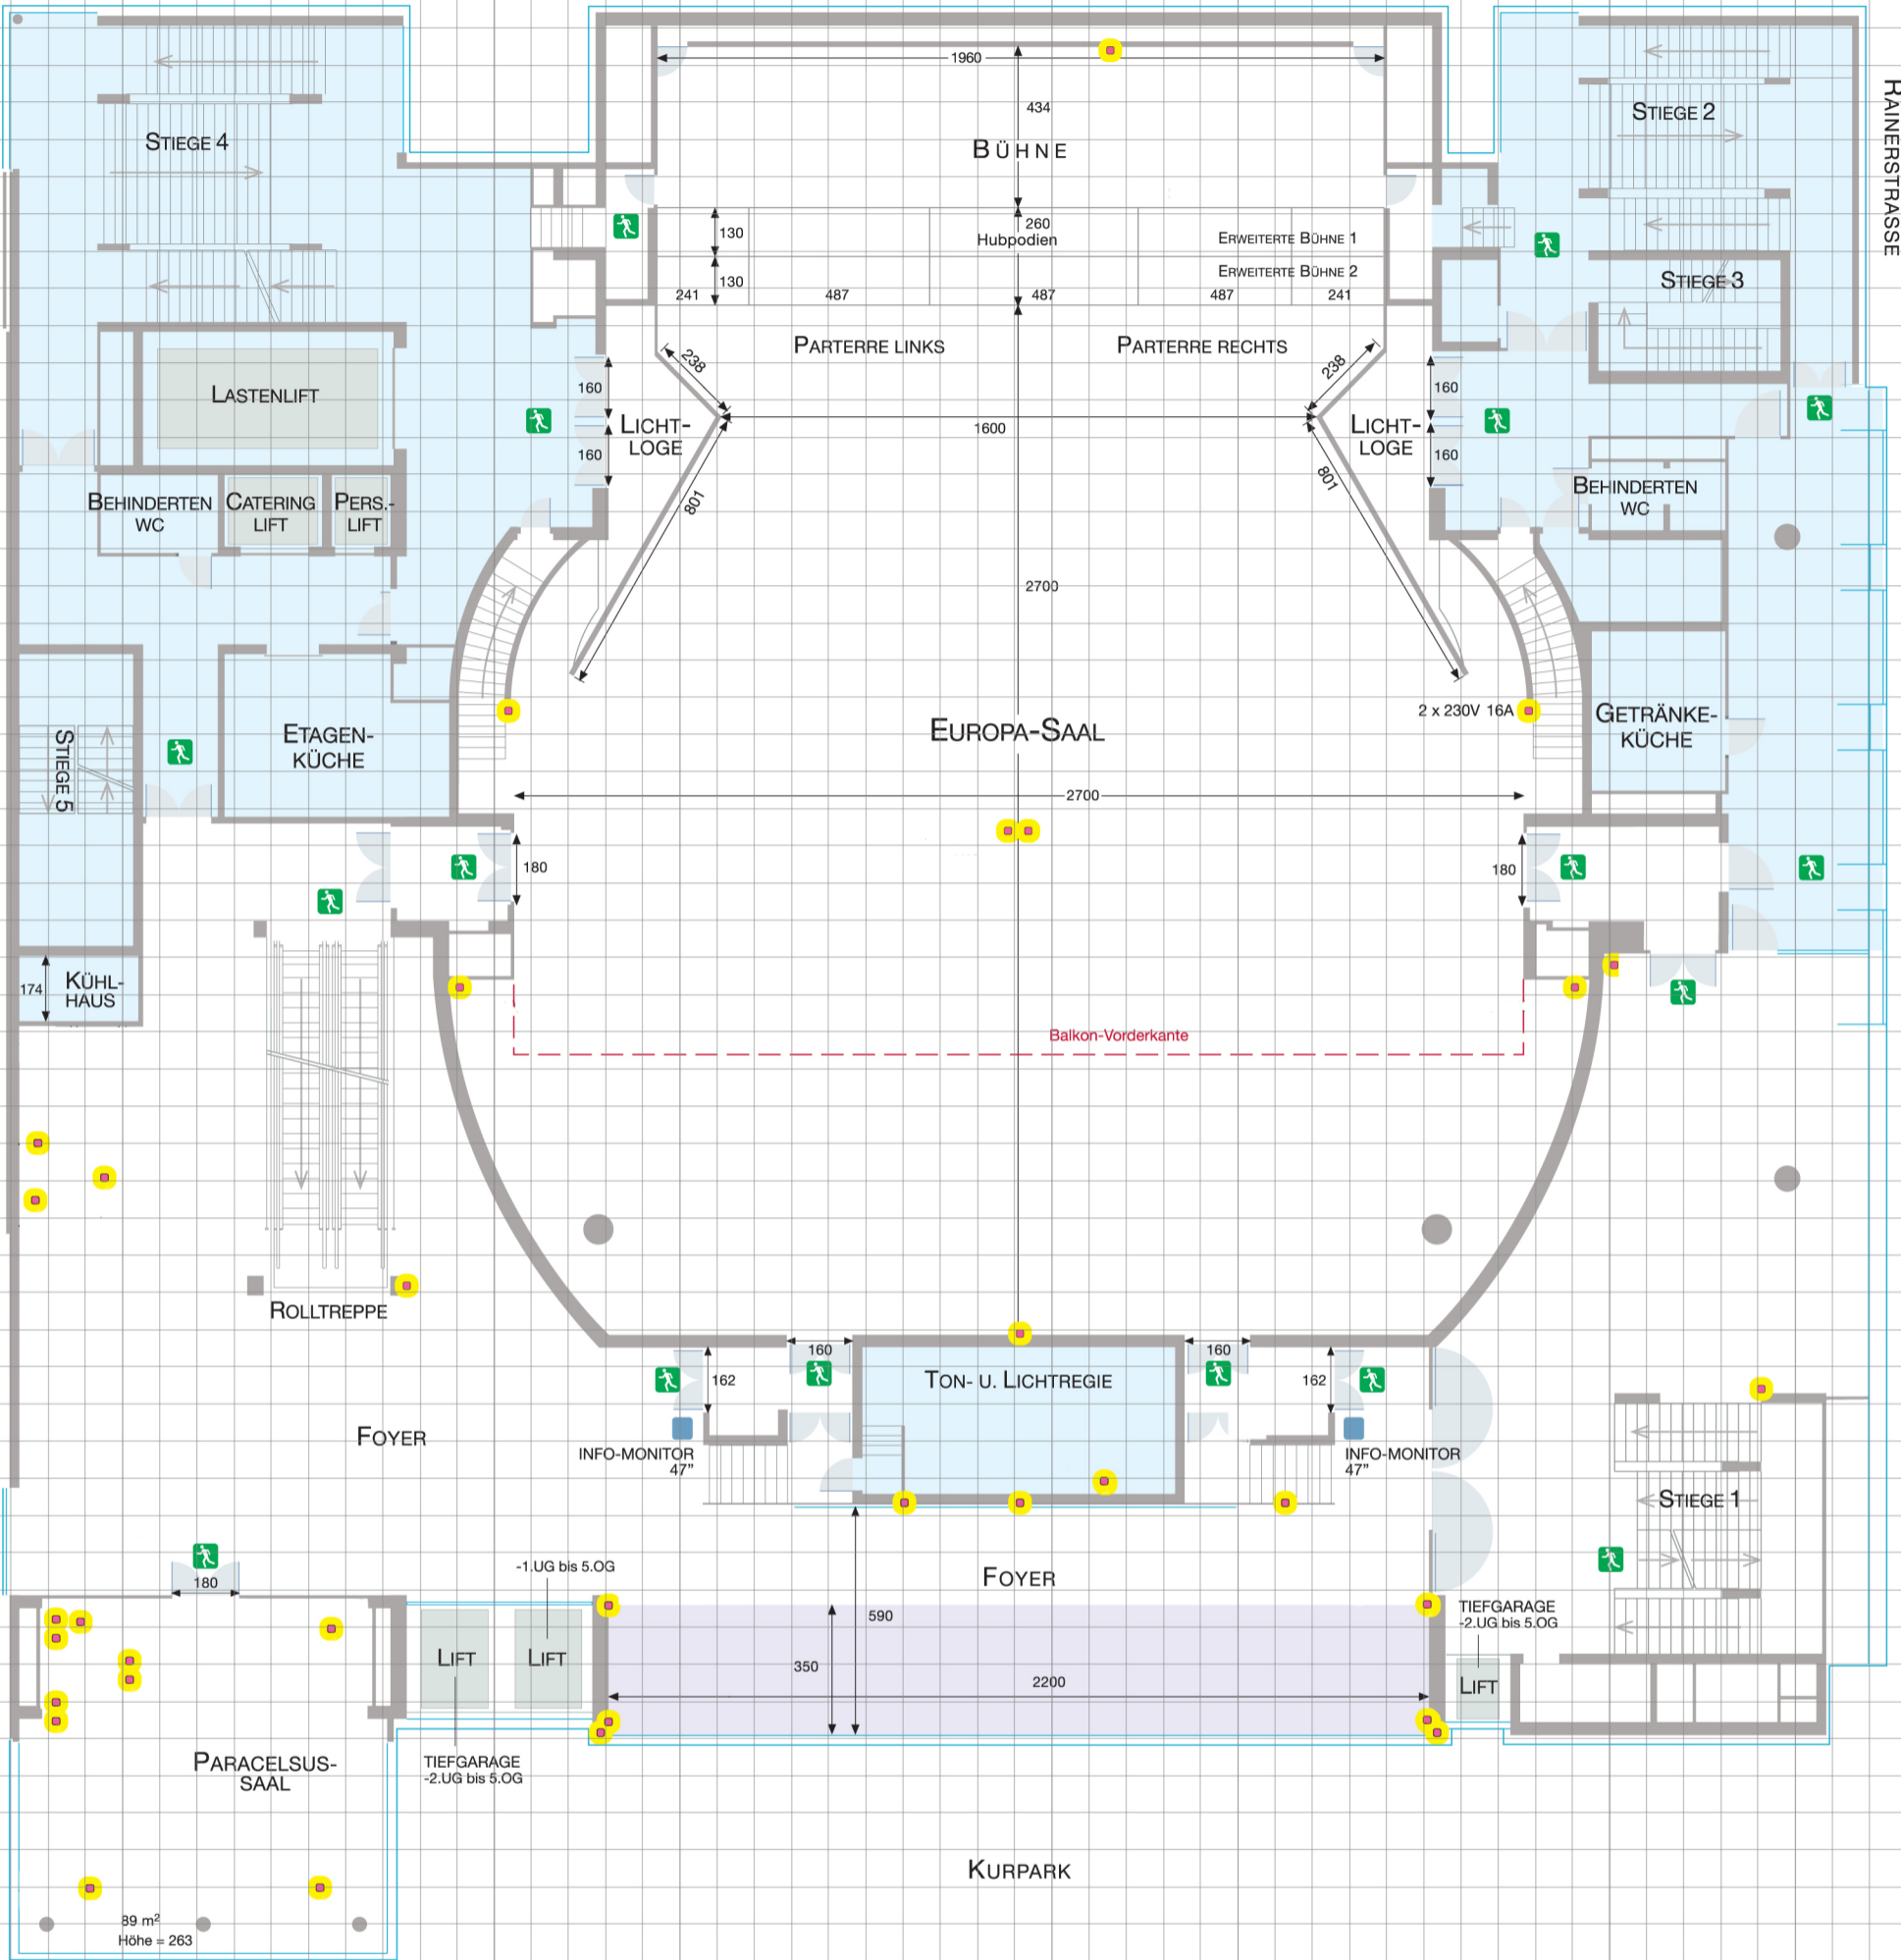

- 60 Längenangaben in Zentimeter
- ⬮ Bodendüse
- Wände beweglich
- Wände fix
- ⬮ nicht öffentlicher Bereich

0 50 100 200 300 400 500 cm

Stand: 08/2017