



1. Obergeschoss

Karajan-Saal

Saal	Höhe ^{°*}	Länge x Breite [°]	m ²	Theater ^{**}	Klassen- zimmer ^{**}	Bankett rund
Karajan 1	3,40	14,05 x 6,42	90	63	42	40
Karajan 2	3,40	14,05 x 7,40	104	81	64	60
Karajan 3	3,40	14,05 x 6,42	90	63	42	40
Karajan-Säle gesamt	3,40	20,45 x 14,05	287	324	180	160

Wolf-Dietrich-Saal

Saal	Höhe ^{°*}	Länge x Breite [°]	m ²	Theater ^{**}	Klassen- zimmer ^{**}	Bankett rund
Wolf-Dietrich 1	3,40	9,40 x 9,45	89	78	55	50
Wolf-Dietrich 2	3,40	9,40 x 8,15	77	66	36	40
Wolf-Dietrich Säle gesamt	3,40	17,68 x 9,40	166	160	104	100

[°] = Maße in Meter.

* = Bei dieser Höhe sind die abhängenden Lampen (13 cm) schon berücksichtigt.

** = Berechnung mit Podium.

Bei der Bankettaufstellung wurde kein Podium berücksichtigt.



1. Obergeschoss

Ausstellungsfoyer

Saal	Höhe ^{°*}	Länge x Breite [°]	m ²	Ausstellung	Steh-Empfang	Bankett rund
Ausstellungsfoyer	3,40	27,70 x 28,30	715 <small>ohne Rolltreppen</small>	300 m ² nt	650	300
Ausstellungsfoyer + Karajan-Saal	3,40	–	1.002	510 m ² nt	1.000	450
Ausstellungsfoyer + Wolf-Dietrich-Saal	3,40	–	881	400 m ² nt	900	400
Ausstellungsfoyer + Karajan-Saal + Wolf-Dietrich-Saal	3,40	–	1.168	600 m ² nt	1.200	580

Cafe

	Höhe ^{°*}	Länge x Breite [°]	m ²	Ausstellung	Steh-Empfang	Bankett rund
Cafe obere Ebene	2,56	12,10 x 5,80	70	–	100	40
Cafe untere Ebene	2,40 – 5,59	5,50 x 9,90	55	–	50	40


[°] = Maße in Meter.


* = Bei dieser Höhe sind die abhängenden Lampen (13 cm) schon berücksichtigt.

1. Obergeschoss

AUERSPERGSTRASSE


RAINERSTRASSE

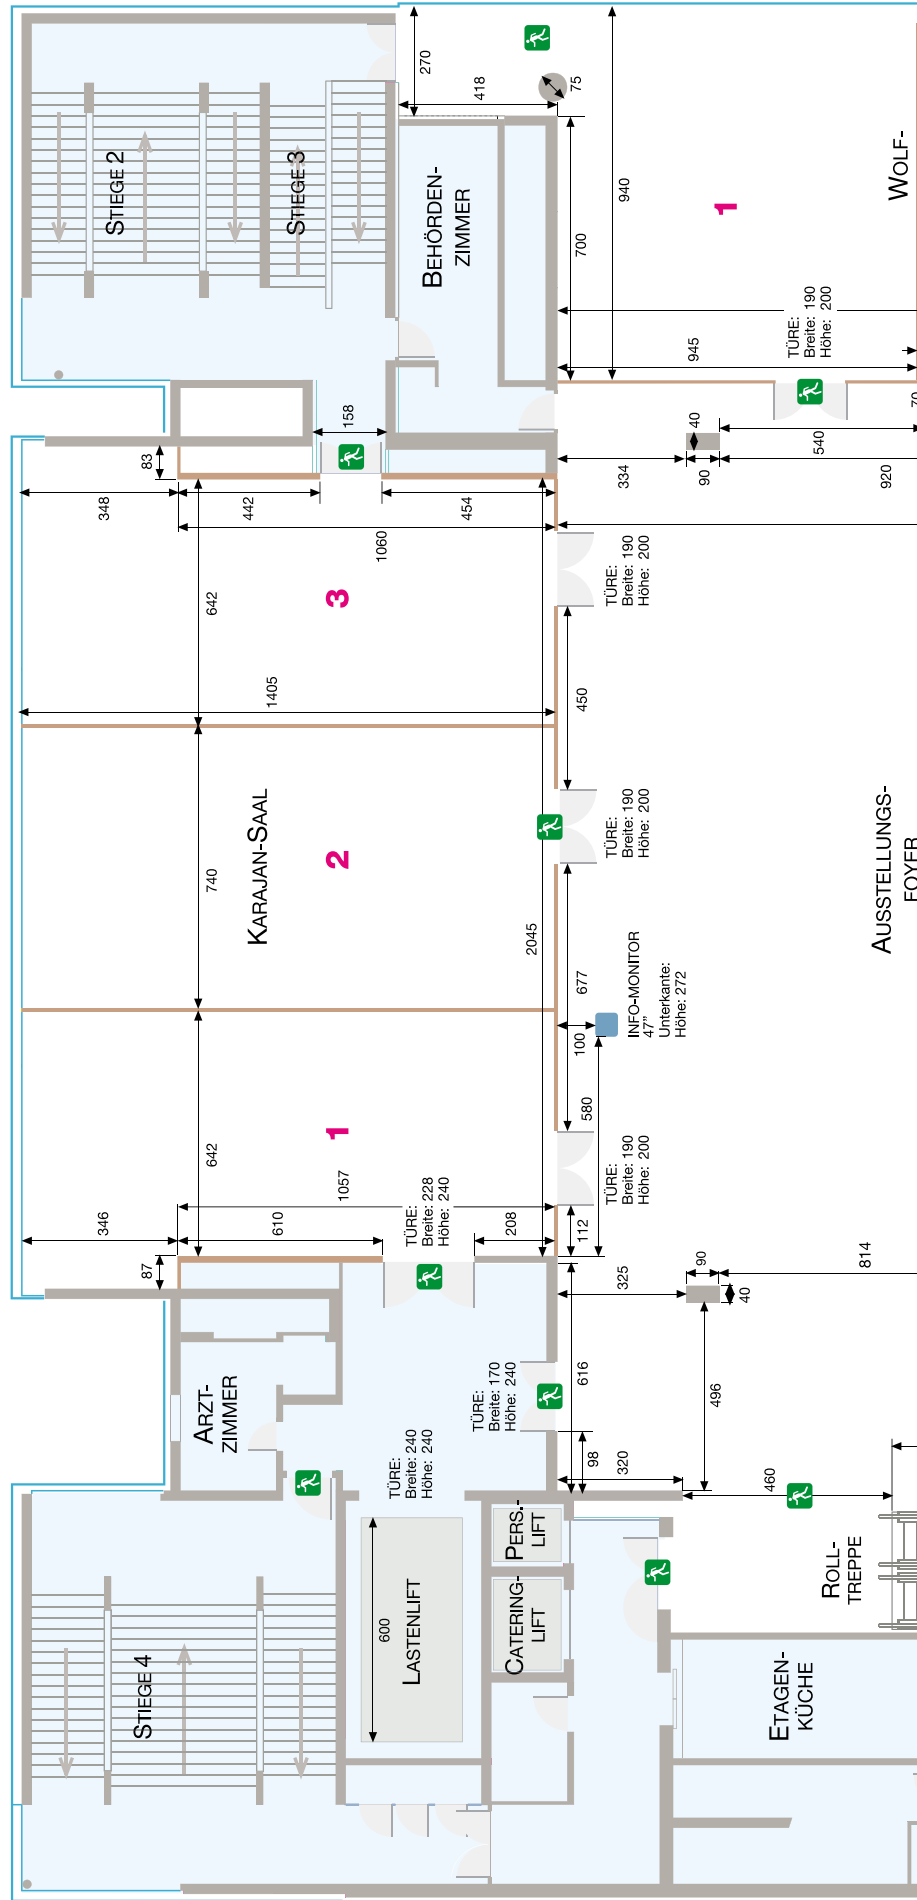

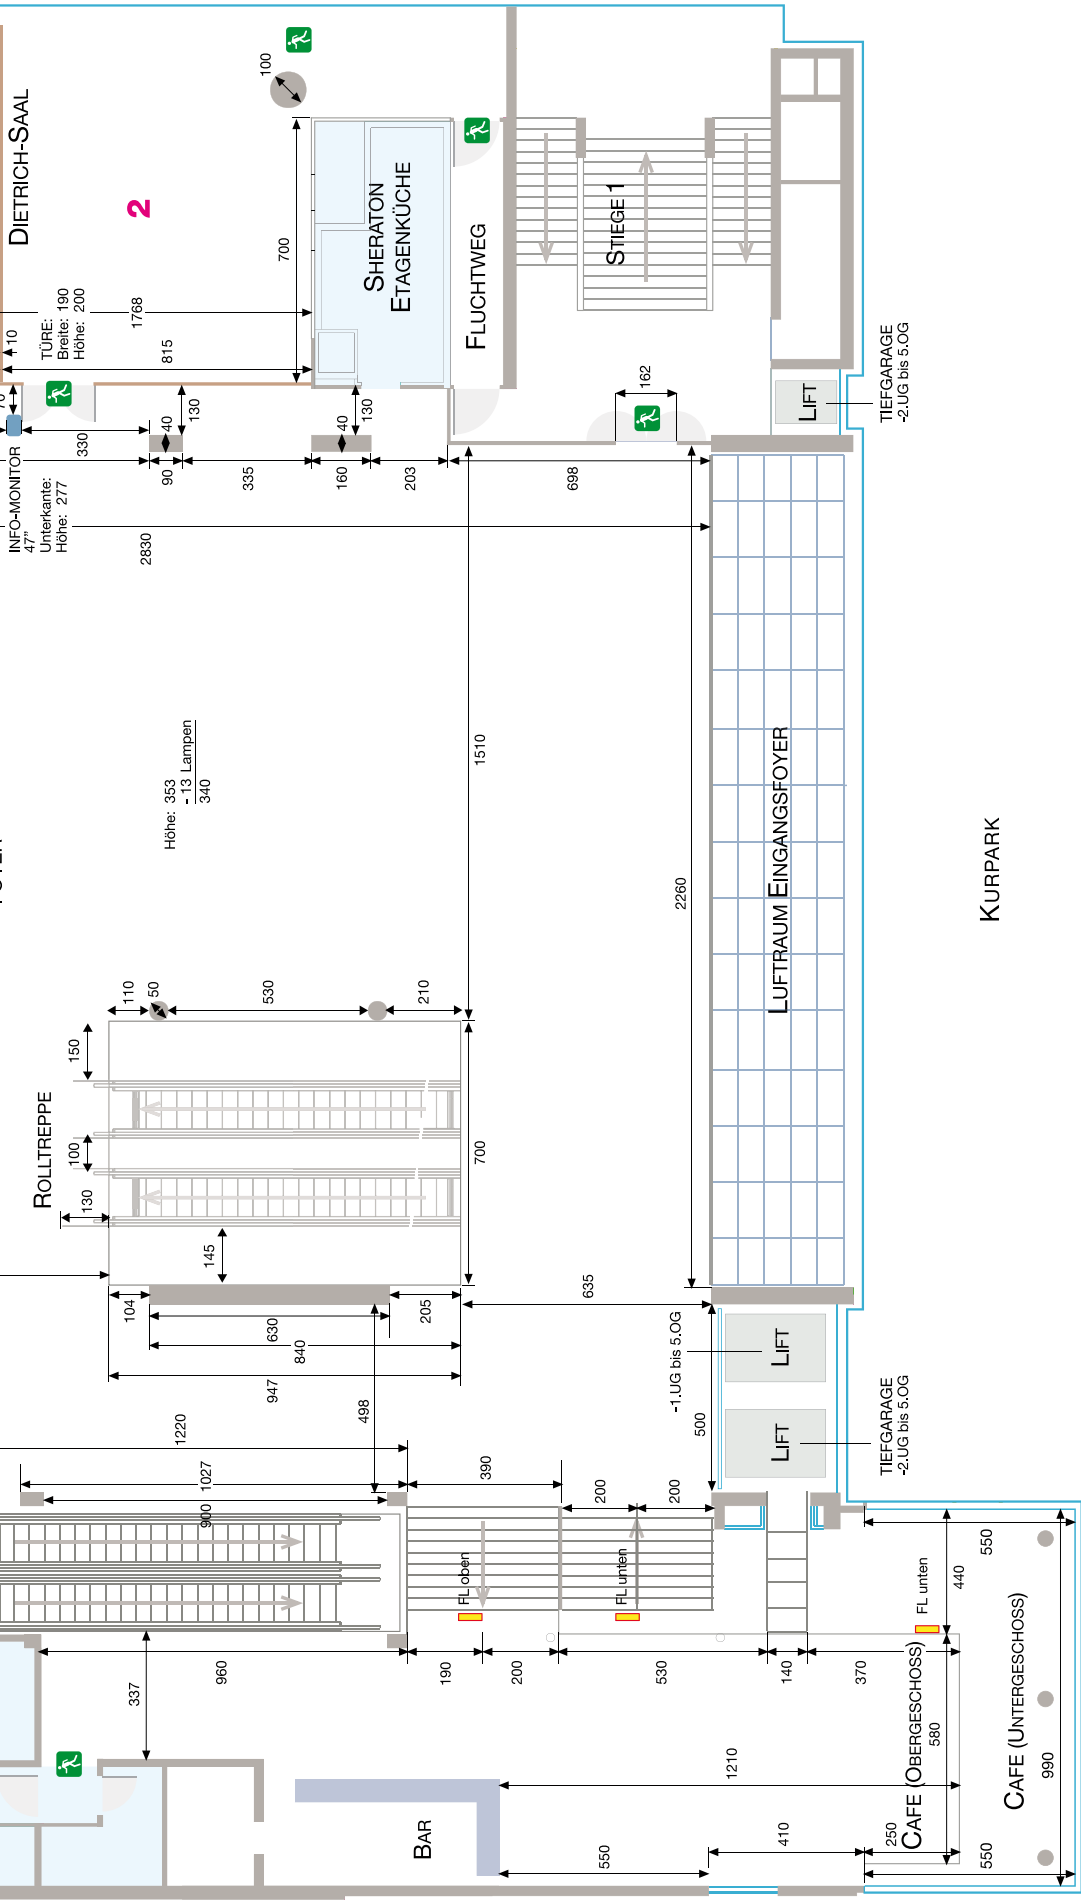

- LEGENDE**
- 240 Längenangaben in Zentimeter
 - Wände beweglich
 - Wände fix
 - nicht öffentlicher Bereich
 - FL Fluchtwegeleuchten

Stand: 08/2017

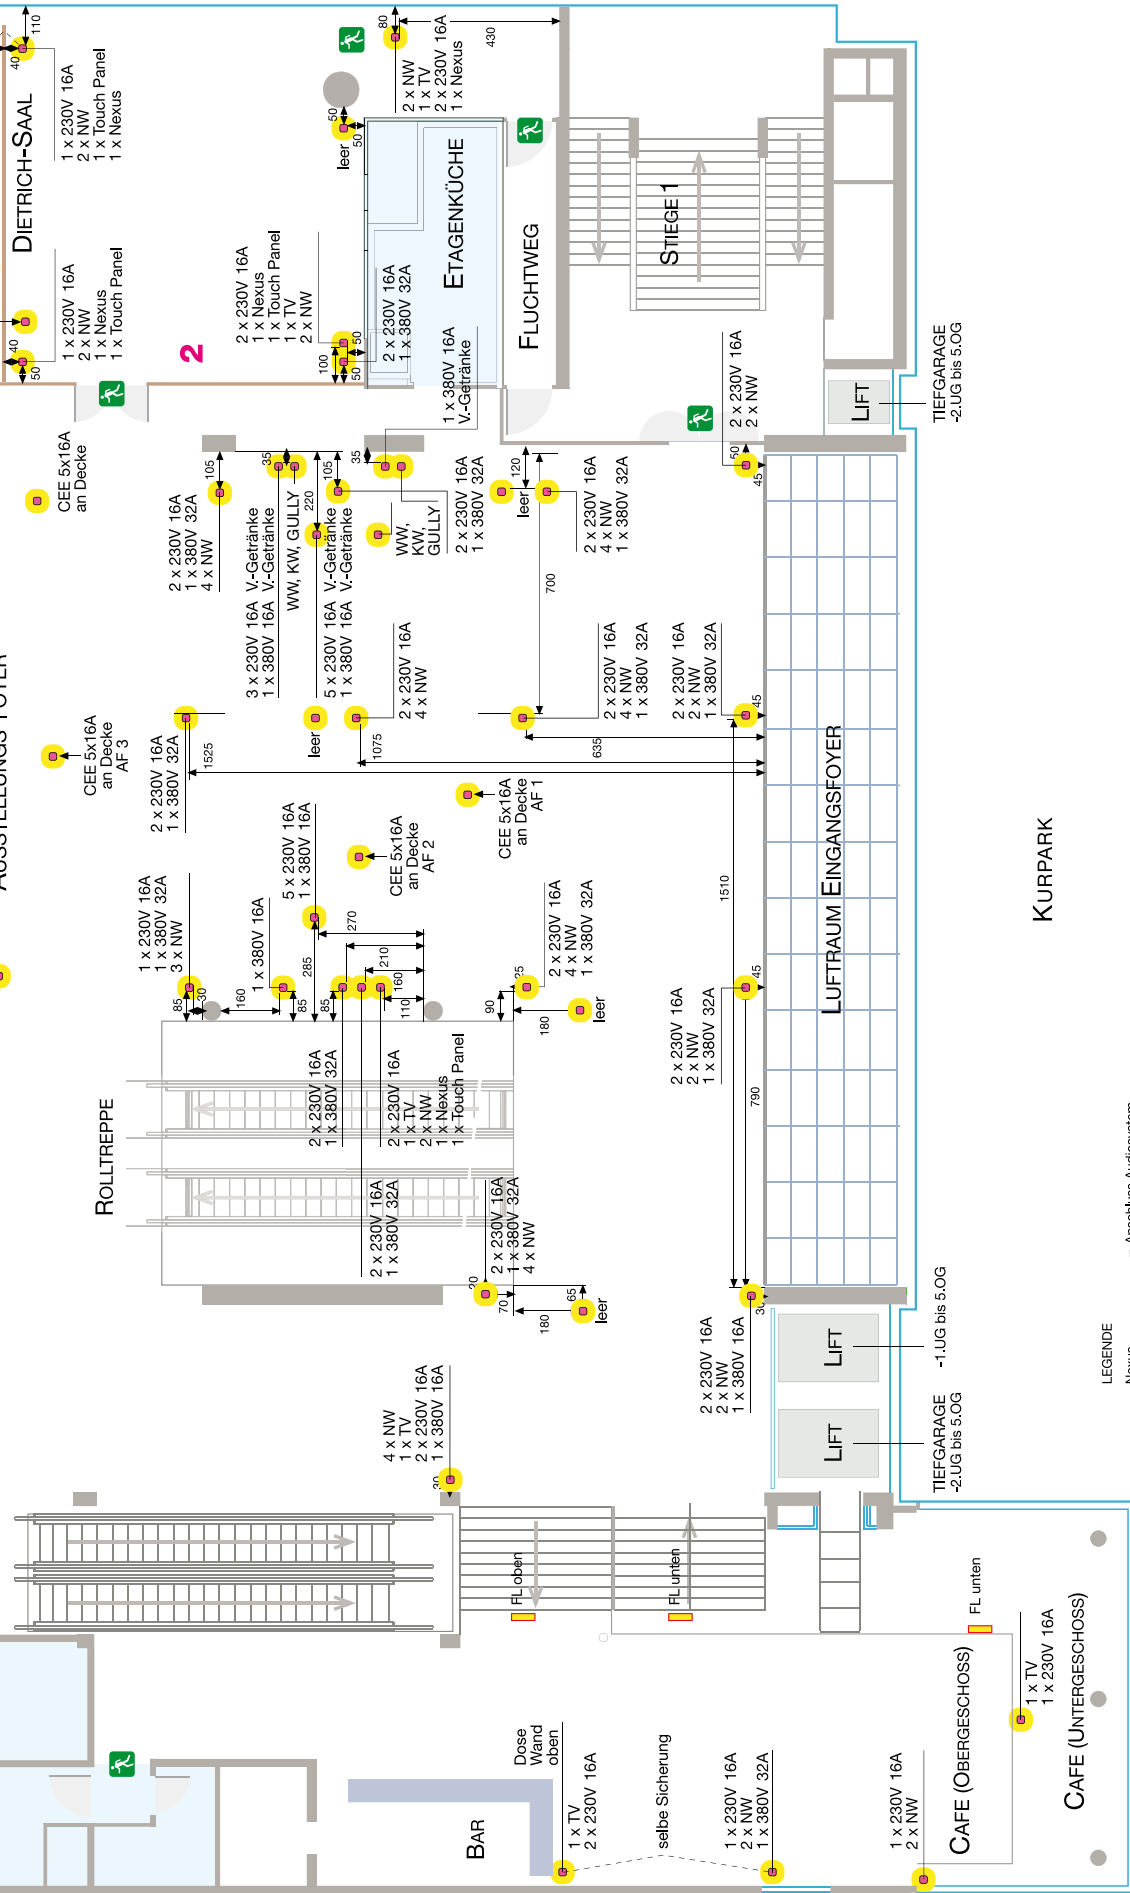

- LEGENDE**
- = Anschluss Audiosystem
 - = Verort-Belebung Licht, Verdunkelung, Beschattung, Leinwand (wenn vorhanden)
 - NW = Netzwerk, analog, ISDN, Standleitung, V-LAN
 - Rotes Blitzlicht BMZ = Brandmeldeleuchte
 - TV-Antenne = TV und Radio-Anschluss
 - Bodenank = WW und KW Versorgung und Abfluss
- 85 Längenangaben in Zentimeter
- ⬤ Bodendose
 - ▬ Wände beweglich
 - ▬ Wände fix
 - ▬ nicht öffentlicher Bereich
 - ▬ FL Fluchtwegsleuchten



Stand: 08/2017